




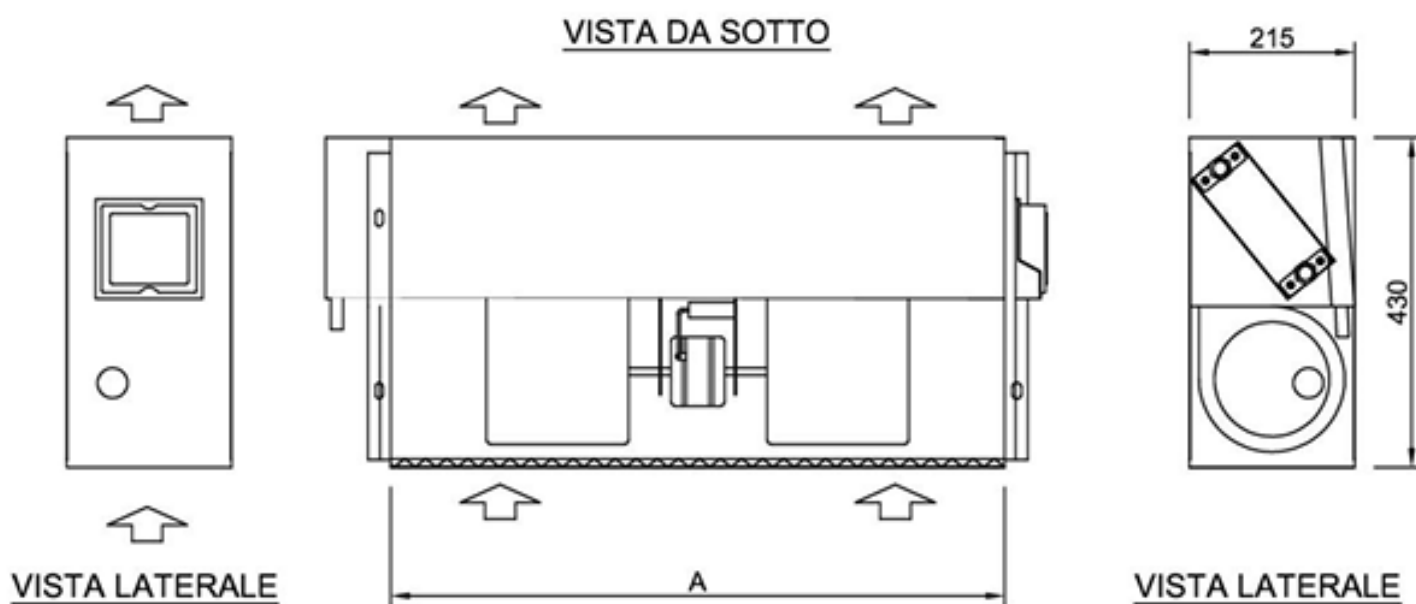


MAXI 0 A= 400mm
 MAXI 1 A= 600mm
 MAXI 2 A= 800mm
 MAXI 3 A= 1000mm
 MAXI 4 A= 1200mm

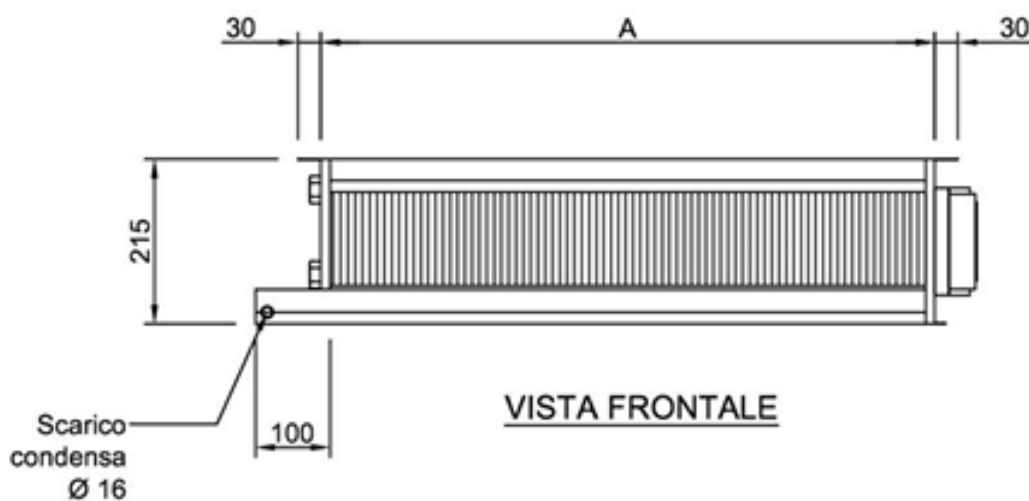

N.B. ATTACCHI IDRAULICI A SINISTRA
 POSSONO ESSERE ANCHE A DESTRA

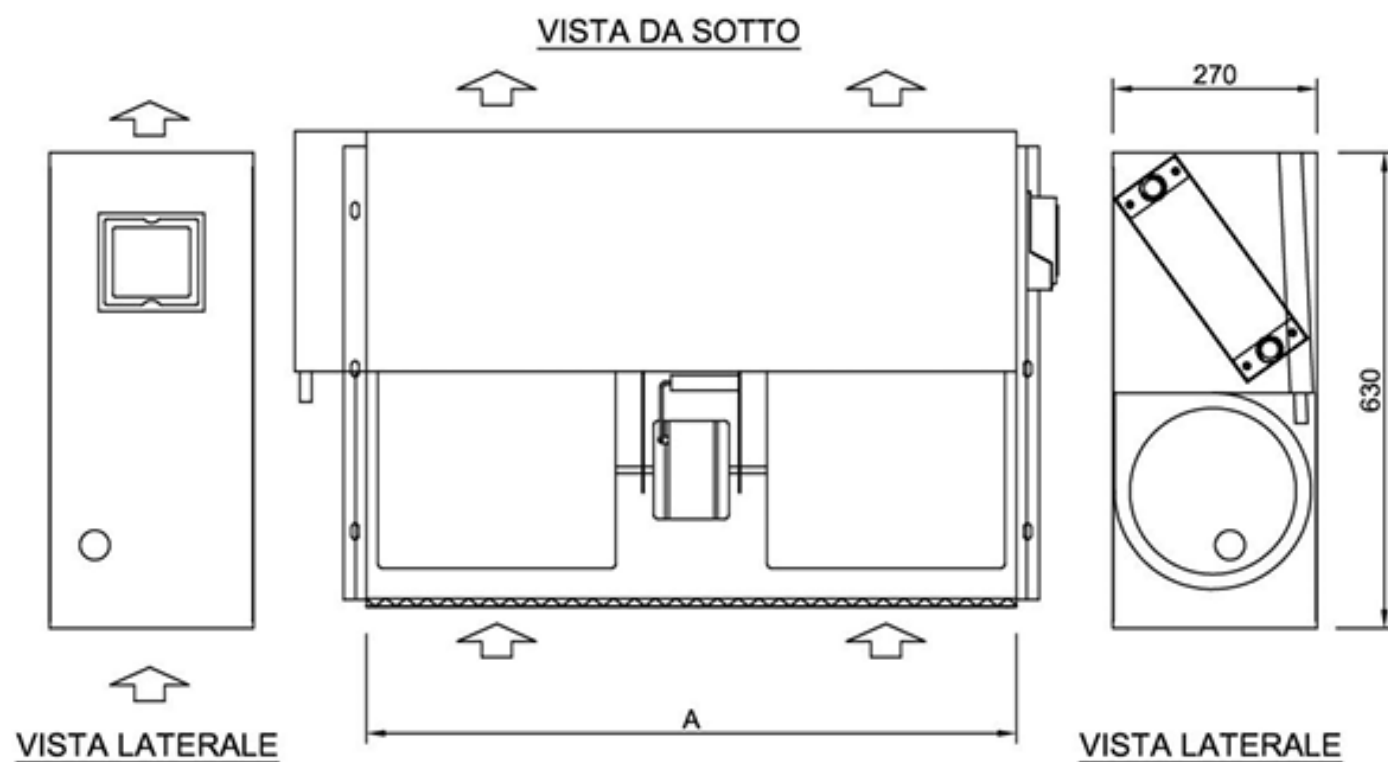

SUPERMAXI 5 A= 860mm
SUPERMAXI 6 A= 1160mm

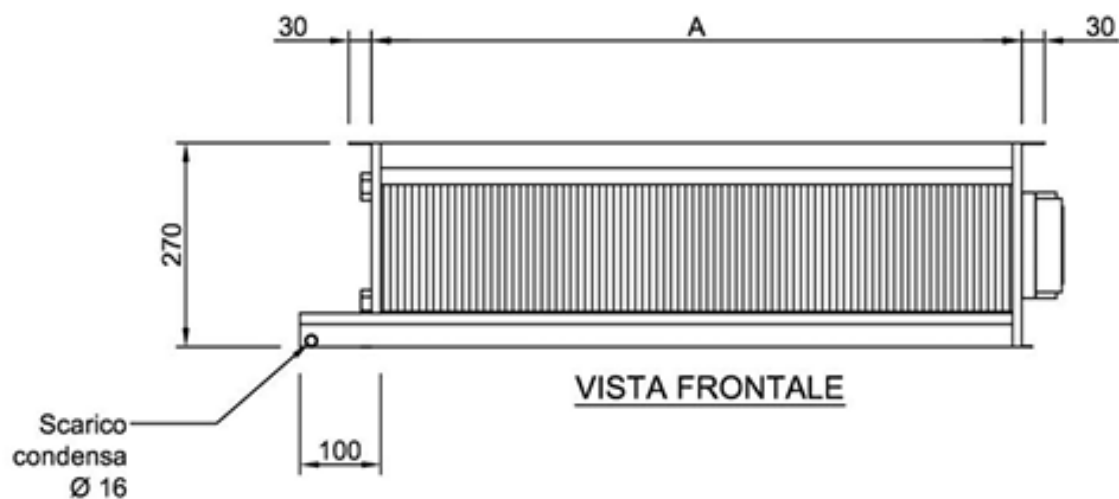

N.B. ATTACCHI IDRAULICI A SINISTRA
POSSONO ESSERE ANCHE A DESTRA